



STAN ISTNIEJĄCY.

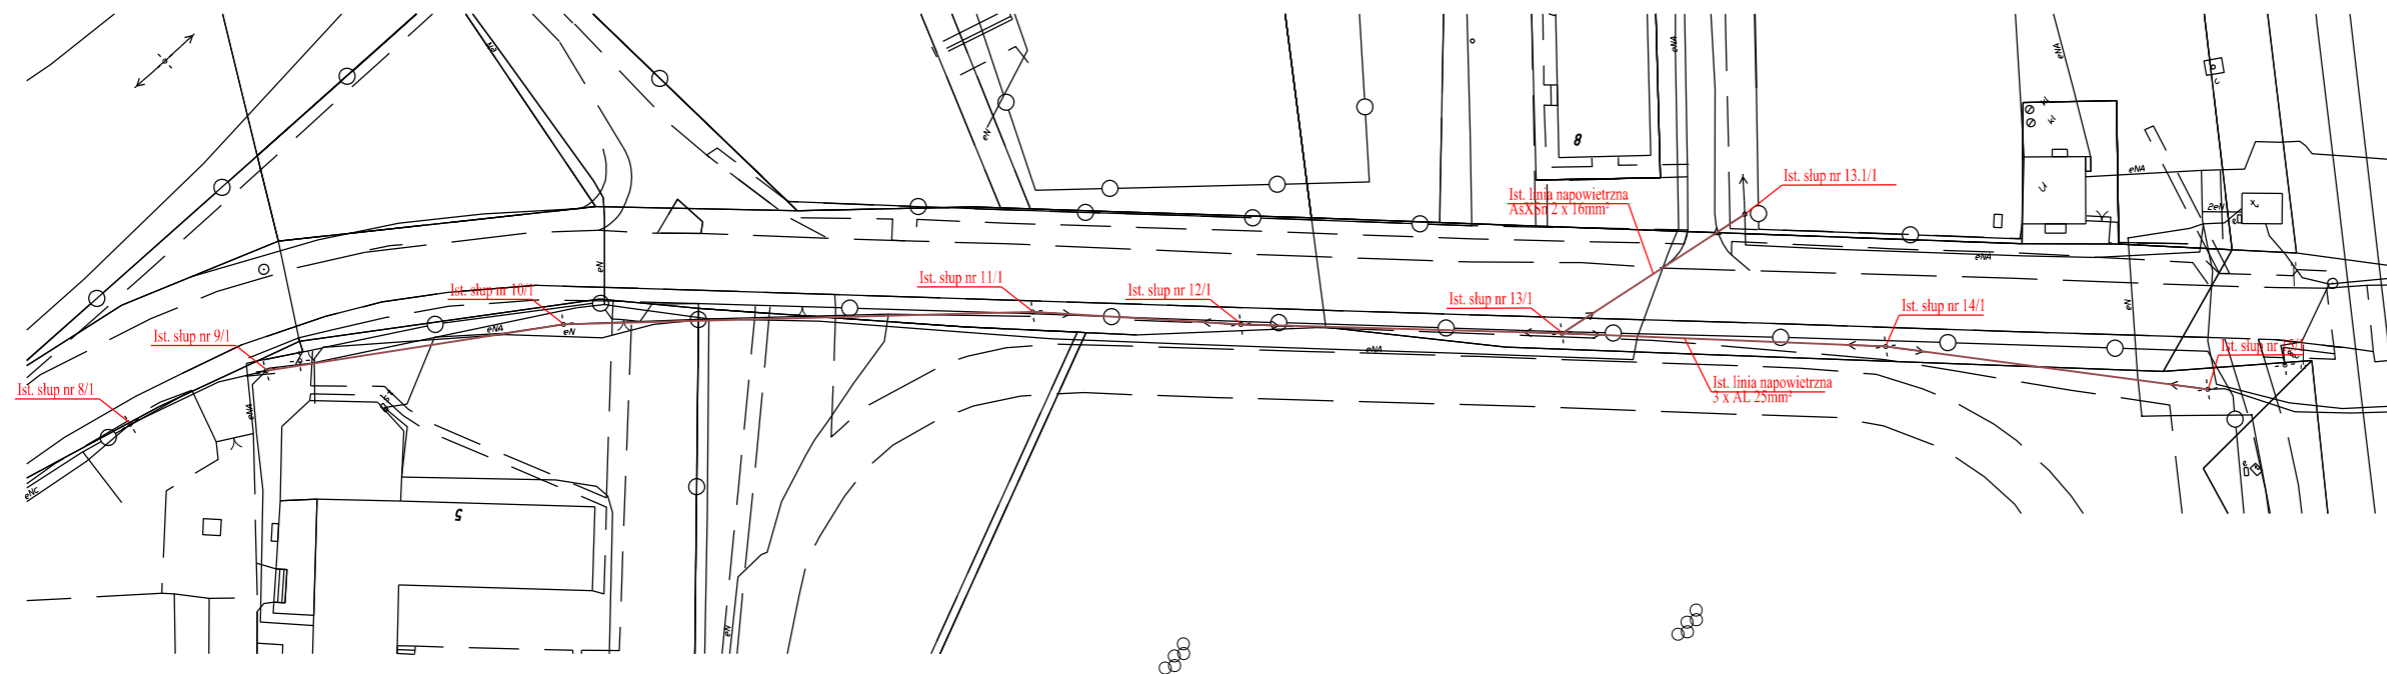

STAN PROJEKTOWANY.

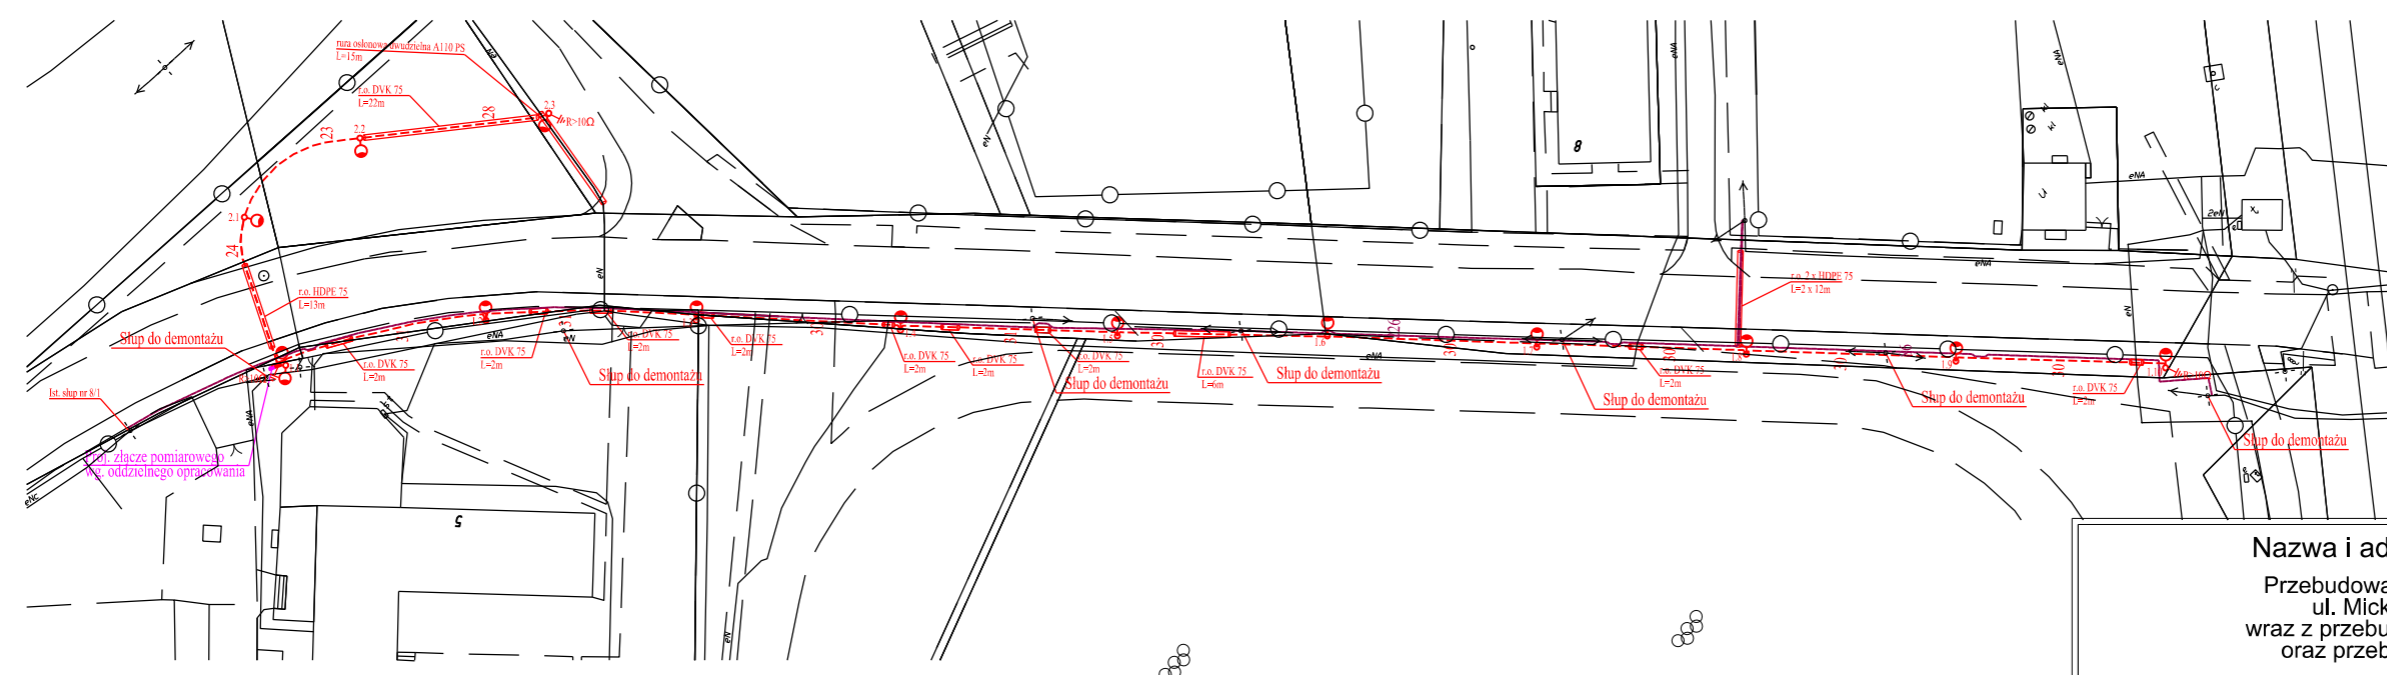

Nazwa i adres obiektu budowlanego
Przebudowa nawierzchni drogowych wzdłuż
ul. Mickiewicza w m. Czarna Woda
wraz z przebudową sieci kanalizacji deszczowej
oraz przebudową oświetlenia drogowego

Inwestor: Gmina Czarna Woda

Nazwa rysunku
Schemat ideowy

Nr rys 2

Branża	Imię i nazwisko	Uprawnienia	Podpis
Projektant br. elektryczna	inż. Karol Gołębiewski	Upr. bud. POM/0179/PWOE/08	
Sprawdził br. elektryczna	mgr inż. Tadeusz Grubiński	Upr. bud. UAN/8346/206/88	

20 wrzesień 2015r