

Koszałka brukowa w kolorze szarym i żółtym, gr. 4cm  
powierzchnia ok. 496,11 m<sup>2</sup>

trawnik, ok. 403,30 m<sup>2</sup>

nawierzchnia z tłucznia

31 - 63 mm, powierzchnia ok. 358,15 m<sup>2</sup>

nawierzchnia żwirowa  
powierzchnia ok. 48,02m<sup>2</sup>

kamienie - otoczaki 100 - 200 mm

Śmiłek dermowy

Lawenda wąskolistna

Owies wiecześniełoty

Zawciąg nadmorski

Kosowolec meksykański

Śmiłek otoczony polem lamelowym z trzech stron.  
Wymiary 540 x 360 cm (3 x 2 segmenty)  
Płot obiadziec winobliuszczem pielęgnacyjnym,  
by podać ścianę.

stół rekreacyjny do gry w szachy


ławka z oparciem

ławka z gazozem

kosz na śmieci

siódło do tenisa stołowego

zasięg terenu objętego opracowaniem

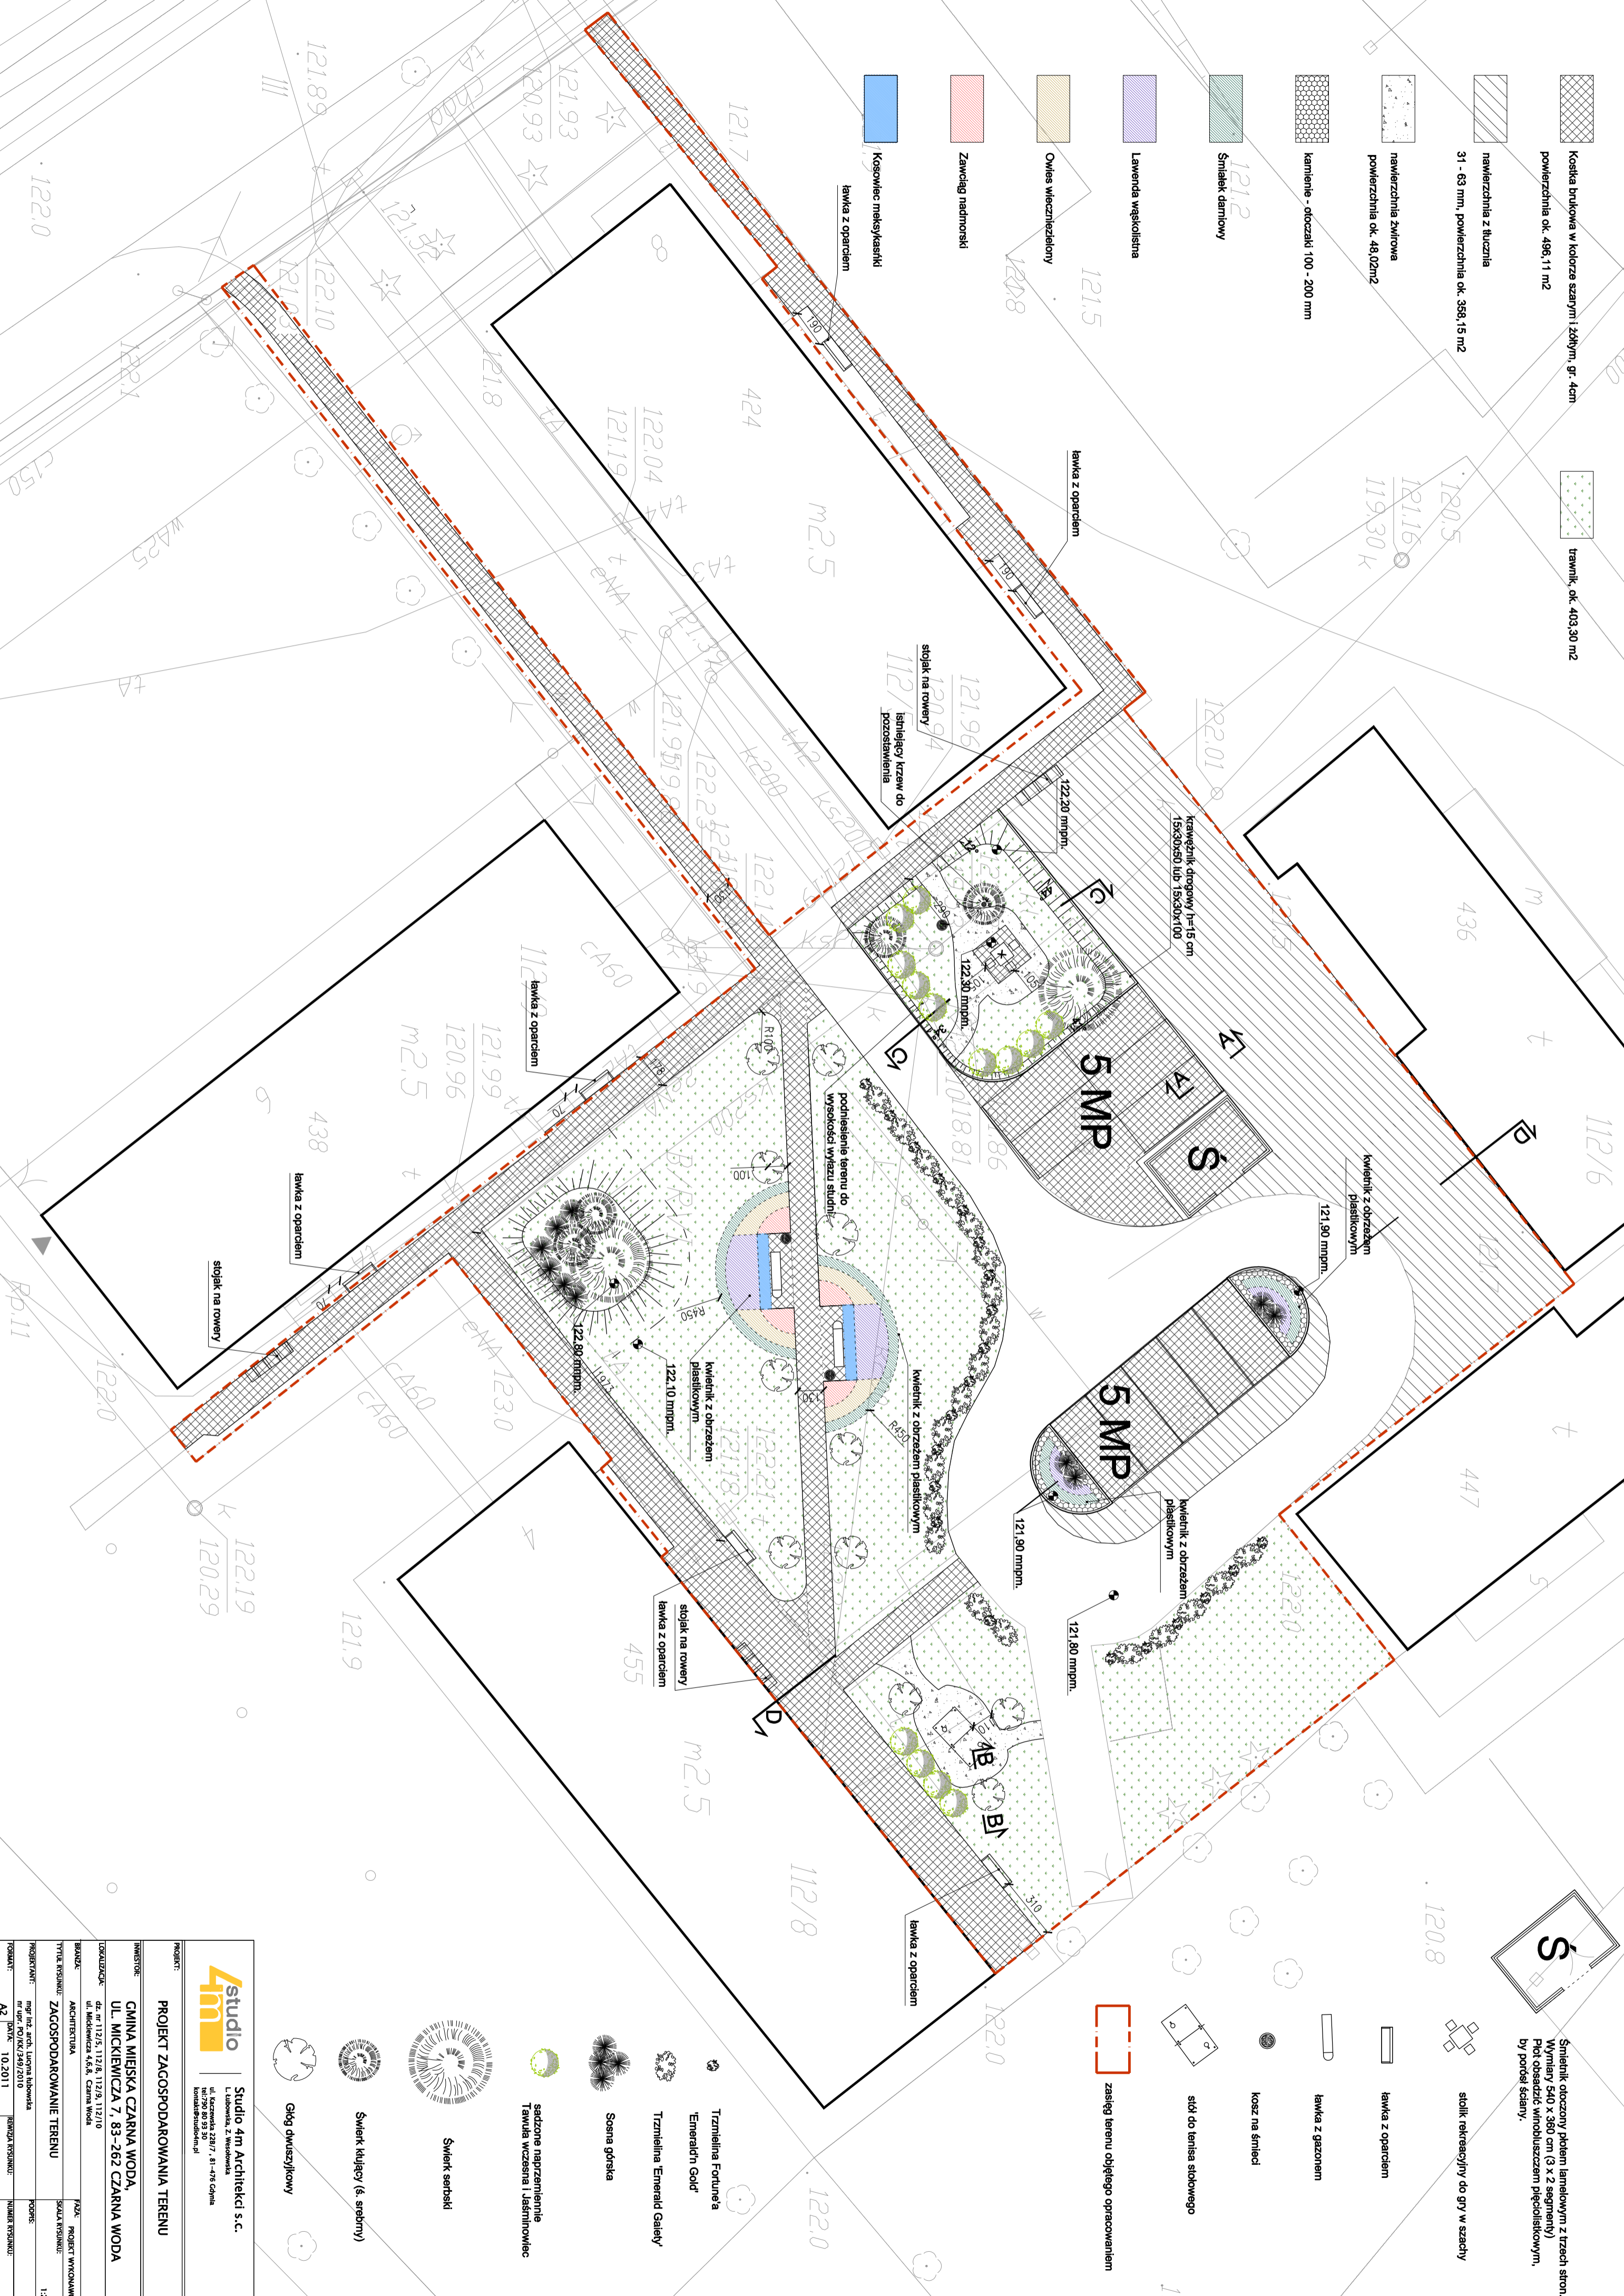

<b>PROJEKT ZAGOSPODAROWANIA TERENU</b>	
INWESTOR:	CMINA MIEJSKA CZARNA WODA, UL. MICKIEWICZA 7, 83-262 CZARNA WODA
LOKALIZACJA:	dz. nr 112/5, 112/6, 112/9, 112/10 ul. Mickiewicza 4/5/6, Czarna Woda
BRANŻA:	ARCHITEKTURA
TYP TŁUMACZENIA:	ZAGOSPODAROWANIE TERENU
PROJEKTANT:	mgr inż. arch. Lucyna Błobnowa nr upraw. PO/KK/349/2010
FORMANT:	AZ
DATA:	10.2011
REWIZJA PROJEKTU:	NUMER REWIZJI:
	1

**4m studio**  
Studio 4m Architekci s.c.  
ul. Łąkowa 2, Wrocław  
tel. 71 78 81 476  
kontakt@studio4m.pl

- Głóg dwuszyjkowy
- Świełek kilijny (ś. srebrny)
- Świełek serbski
- Sadzone naszpaznienie  
Tawuła wczesna i Jesminowiec
- Sośnia górska
- Tzmielina 'Emerald Gold'
- Tzmielina 'Emerald Galaxy'